

Proprietà intellettuale della SANNA & co. Riproduzione vietata

sanna & co.

6952 CANOBBIO (LUGANO)
Via Tesserete 4
Tel. 091 - 941 10 44
Fax 091 - 941 73 42
Natel 079 - 621 70 86


...Ed è subito scala

Canobbio, 6. aprile 2007

BOTOLE

TETTO PIANO

Scala: 1:10

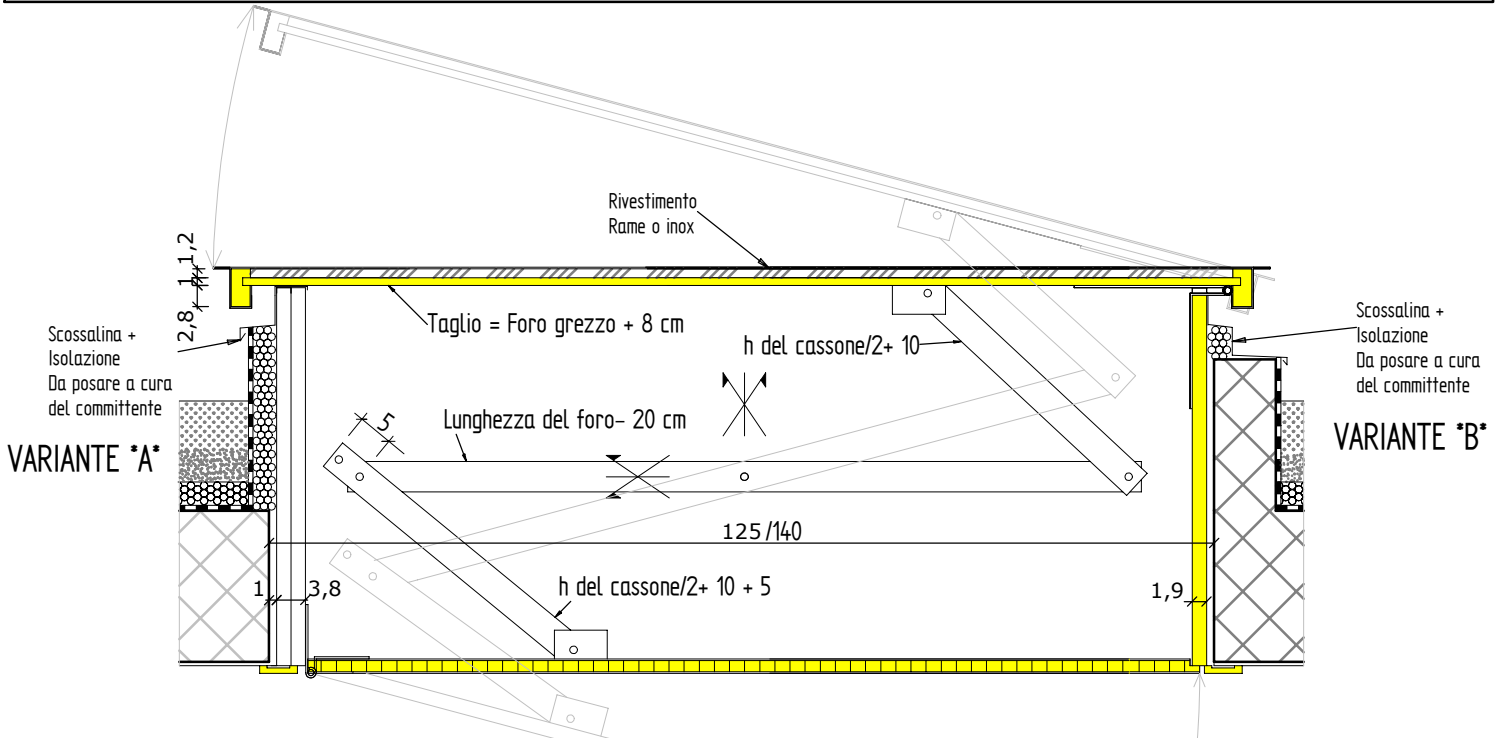

ANTE AD
APERTURA SIMULTANEA

ANTE AD
APERTURA INDIPENDENTE

